


Kommunens förslag till FÖP

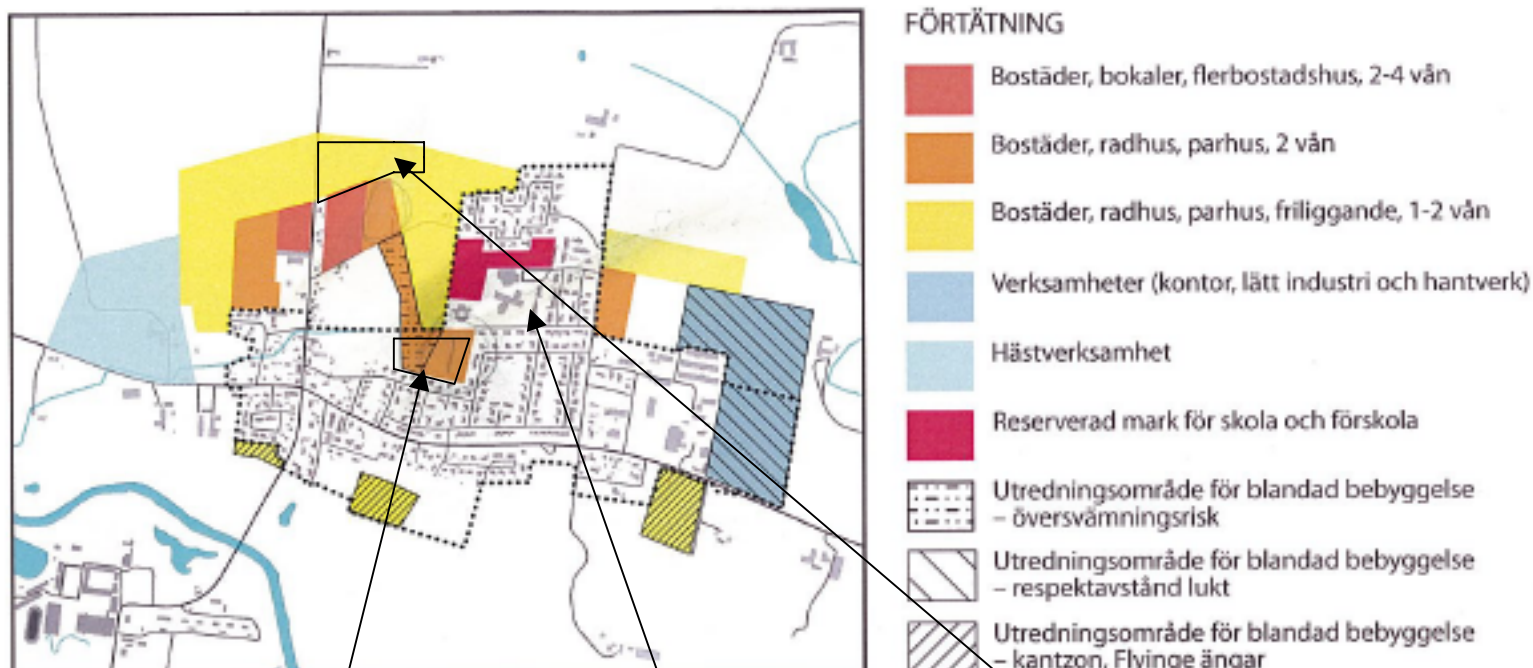

Förvärv 1 Östra Gårdstånga 17:1 29 234 kvm

Förvärv 2 Östra Gårdstånga 5:6 och 3:6 totalt 29 620

Befintlig LM skola samt förskola